LEI Nº 9.610, DE 19 DE FEVEREIRO DE 1998: ART. 18 A PROTEÇÃO AOS DIREITOS DE QUE TRATA ESTA LEI INDEPENDE DE REGISTRO.
ART. 24 PROTEGE-SE A REPRODUÇÃO TOTAL OU PARCIAL DE OBRAS INTELECTUAIS, SEJA QUAL FOR A FORMA, O MEIO OU A EXTENSÃO.
ART. 29 DEPENDE DE AUTORIZAÇÃO PRÉVIA E EXPRESSA DO AUTOR A UTILIZAÇÃO DA OBRA, POR QUAISQUER MODALIDADES, TAIS COMO A REPRODUÇÃO PARCIAL OU INTEGRAL.
CONFORME LEI 5.194 DE 24/12/1966 ART. 17 COMBINADO COM ART. 18 (ALTERAÇÃO DE PROJETO SOMENTE COM AUTORIZAÇÃO EXPRESSA DO AUTOR)

PLANTA DE SITUAÇÃO E LOCALIZAÇÃO
Escala 1:300

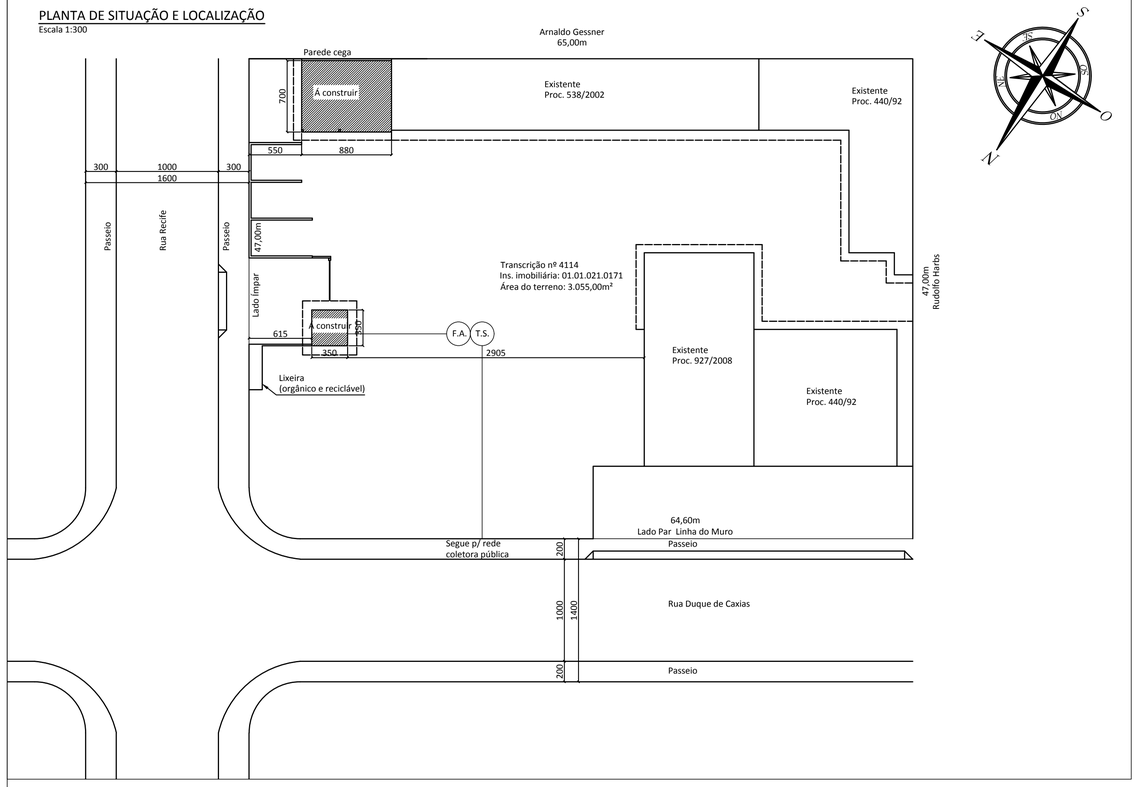

PLANTA DE LOCALIZAÇÃO
Escala 1:75

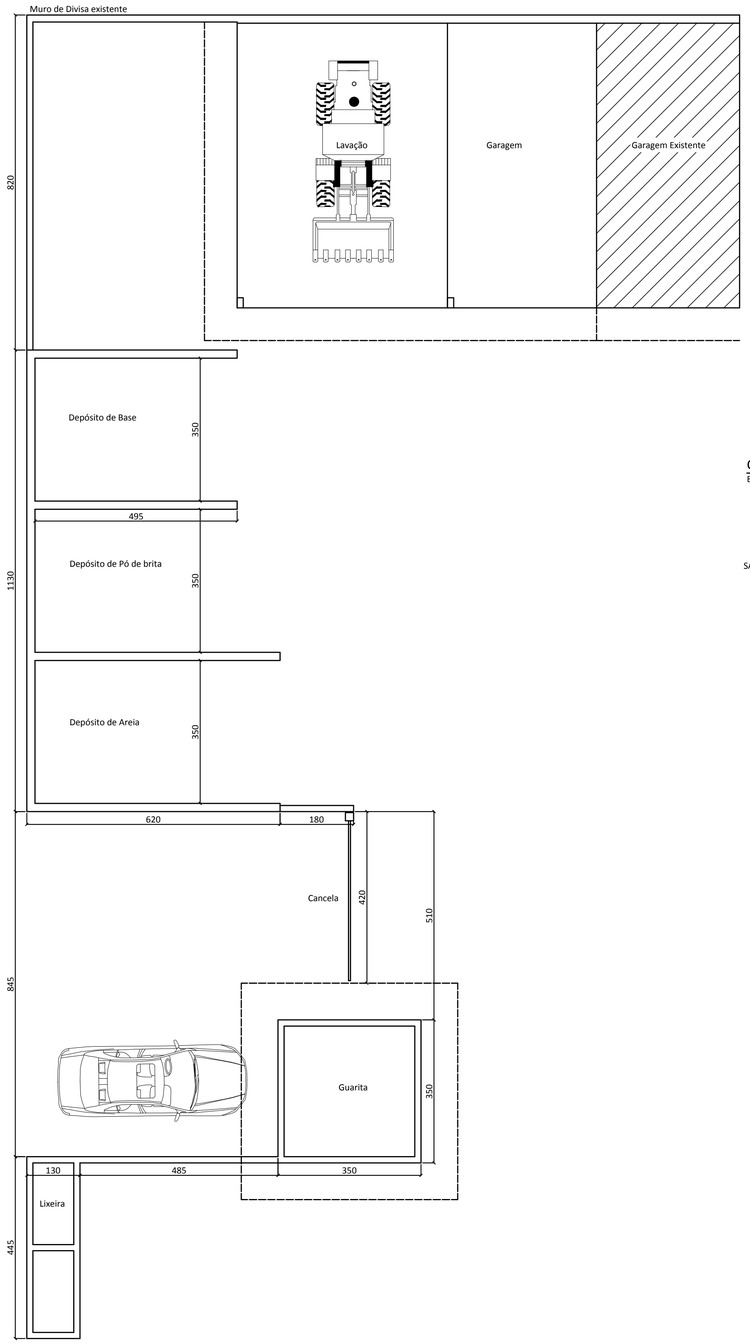

CAIXA SEPARADORA ÁGUA E ÓLEO
Escala 1:20

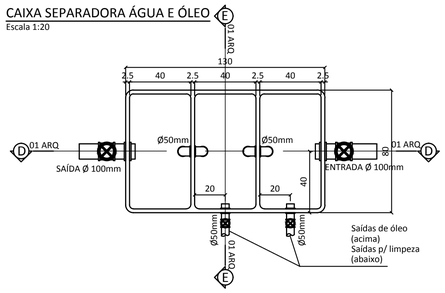

CORTE "D-D"
Escala 1:20

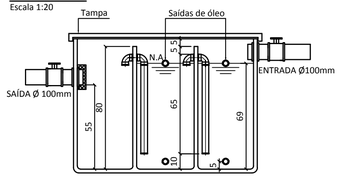

CORTE "E-E"
Escala 1:20

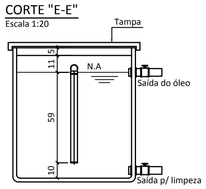

LAVAÇÃO E GARAGEM
ELEVAÇÃO LATERAL
Escala 1:50

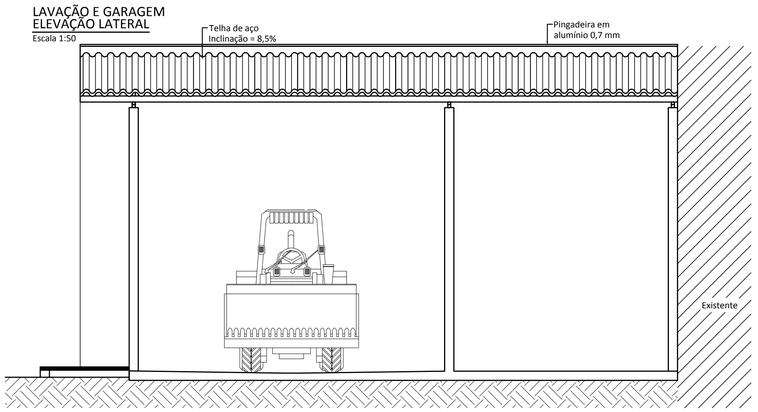

LAVAÇÃO E GARAGEM
ELEVAÇÃO FRONTAL
Escala 1:50

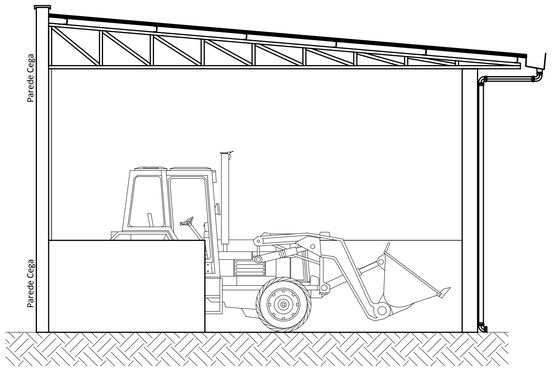

Áreas á construir

Edificações

Lavação e Garagem = 61,60m²
Guarita = 12,25m²
Total = 73,85m²

Outros

Depósito de materiais = 62,29m²
Lixeira = 5,78m²
Total = 68,07m²

QUADRO DE RESUMO

ÁREA TOTAL A CONSTRUIR: 73,85m²	USO: INSTITUCIONAL		ZONA: ZR1
ÁREA TOTAL EXISTENTE: 999,62m²	Nº TRANSCRIÇÃO: 4114		
	ÁREA DO TERRENO: 3.055,00m²		
	NÚMERO DE PAVIMENTOS: 02		
	I.IMOB. 01.01.021.0171		
	EXISTENTE	DO PROJETO	TOTAL
COEFICIENTE DE APROVEITAMENTO	0,327	0,024	0,351
TAXA DE OCUPAÇÃO	26,53%	2,42%	28,95%
TAXA DE PERMEABILIDADE	73,47%	97,58%	71,05%
ÁREA TOTAL A CONSTRUIR: 73,85m²			

Aprovação

ASSINATURAS

JEIMES JONAHTAN GUTJAHR
ENG. CIVIL - CREA/SC nº 133221-3
RESPONSÁVEL TÉCNICO

SERVIÇO AUTÔNOMO MUNICIPAL DE
ÁGUA E ESGOTO DE TIMBÓ

Proprietário
SERVIÇO AUTÔNOMO MUNICIPAL DE ÁGUA E ESGOTO DE TIMBÓ

Área: 73,85m²

Escala: Indicadas

Endereço da obra: Rua Duque de Caxias, 56, Centro, Timbó/SC

Data: Novembro/2018

Obra: Construção/Ampliação de edificação institucional em alvenaria, 1 pavimento

Desenho: Jeimes

Projetos
- **Situação e localização**
- **Quadro resumo**
- **Lavação e Garagem - Elevações**

Tipo de projeto: Arquitetônico

Prancha: ARQ 01/03

samae TIMBÓ/SC
Serviço Autônomo Municipal de Água e Esgoto de Timbó
Rua Duque de Caxias, 56, Centro - Timbó-SC
www.samaetimbo.com.br