



LEI Nº 9.630, DE 19 DE FEVEREIRO DE 1998 - ART. 12 - A PROTEÇÃO AOS DIREITOS DE QUE TRATA ESTA LEI INDEPENDENTE DE REGISTRO.  
 ART. 23 - DEFENDE A AUTORIZAÇÃO PRÉVIA E EXPRESSAS DO AUTOR A UTILIZAÇÃO DA OBRA, POR  
 QUALQUER MODALIDADE, TÃO COMO A REPRODUÇÃO PARCIAL OU INTEGRAL.  
 CONFORME LEI Nº 5.131, DE 24/12/1966 - ART. 17 - CUMPRIMENTO DO PROJETO SOMENTE COM AUTORIZAÇÃO EXPRESSA DO AUTOR

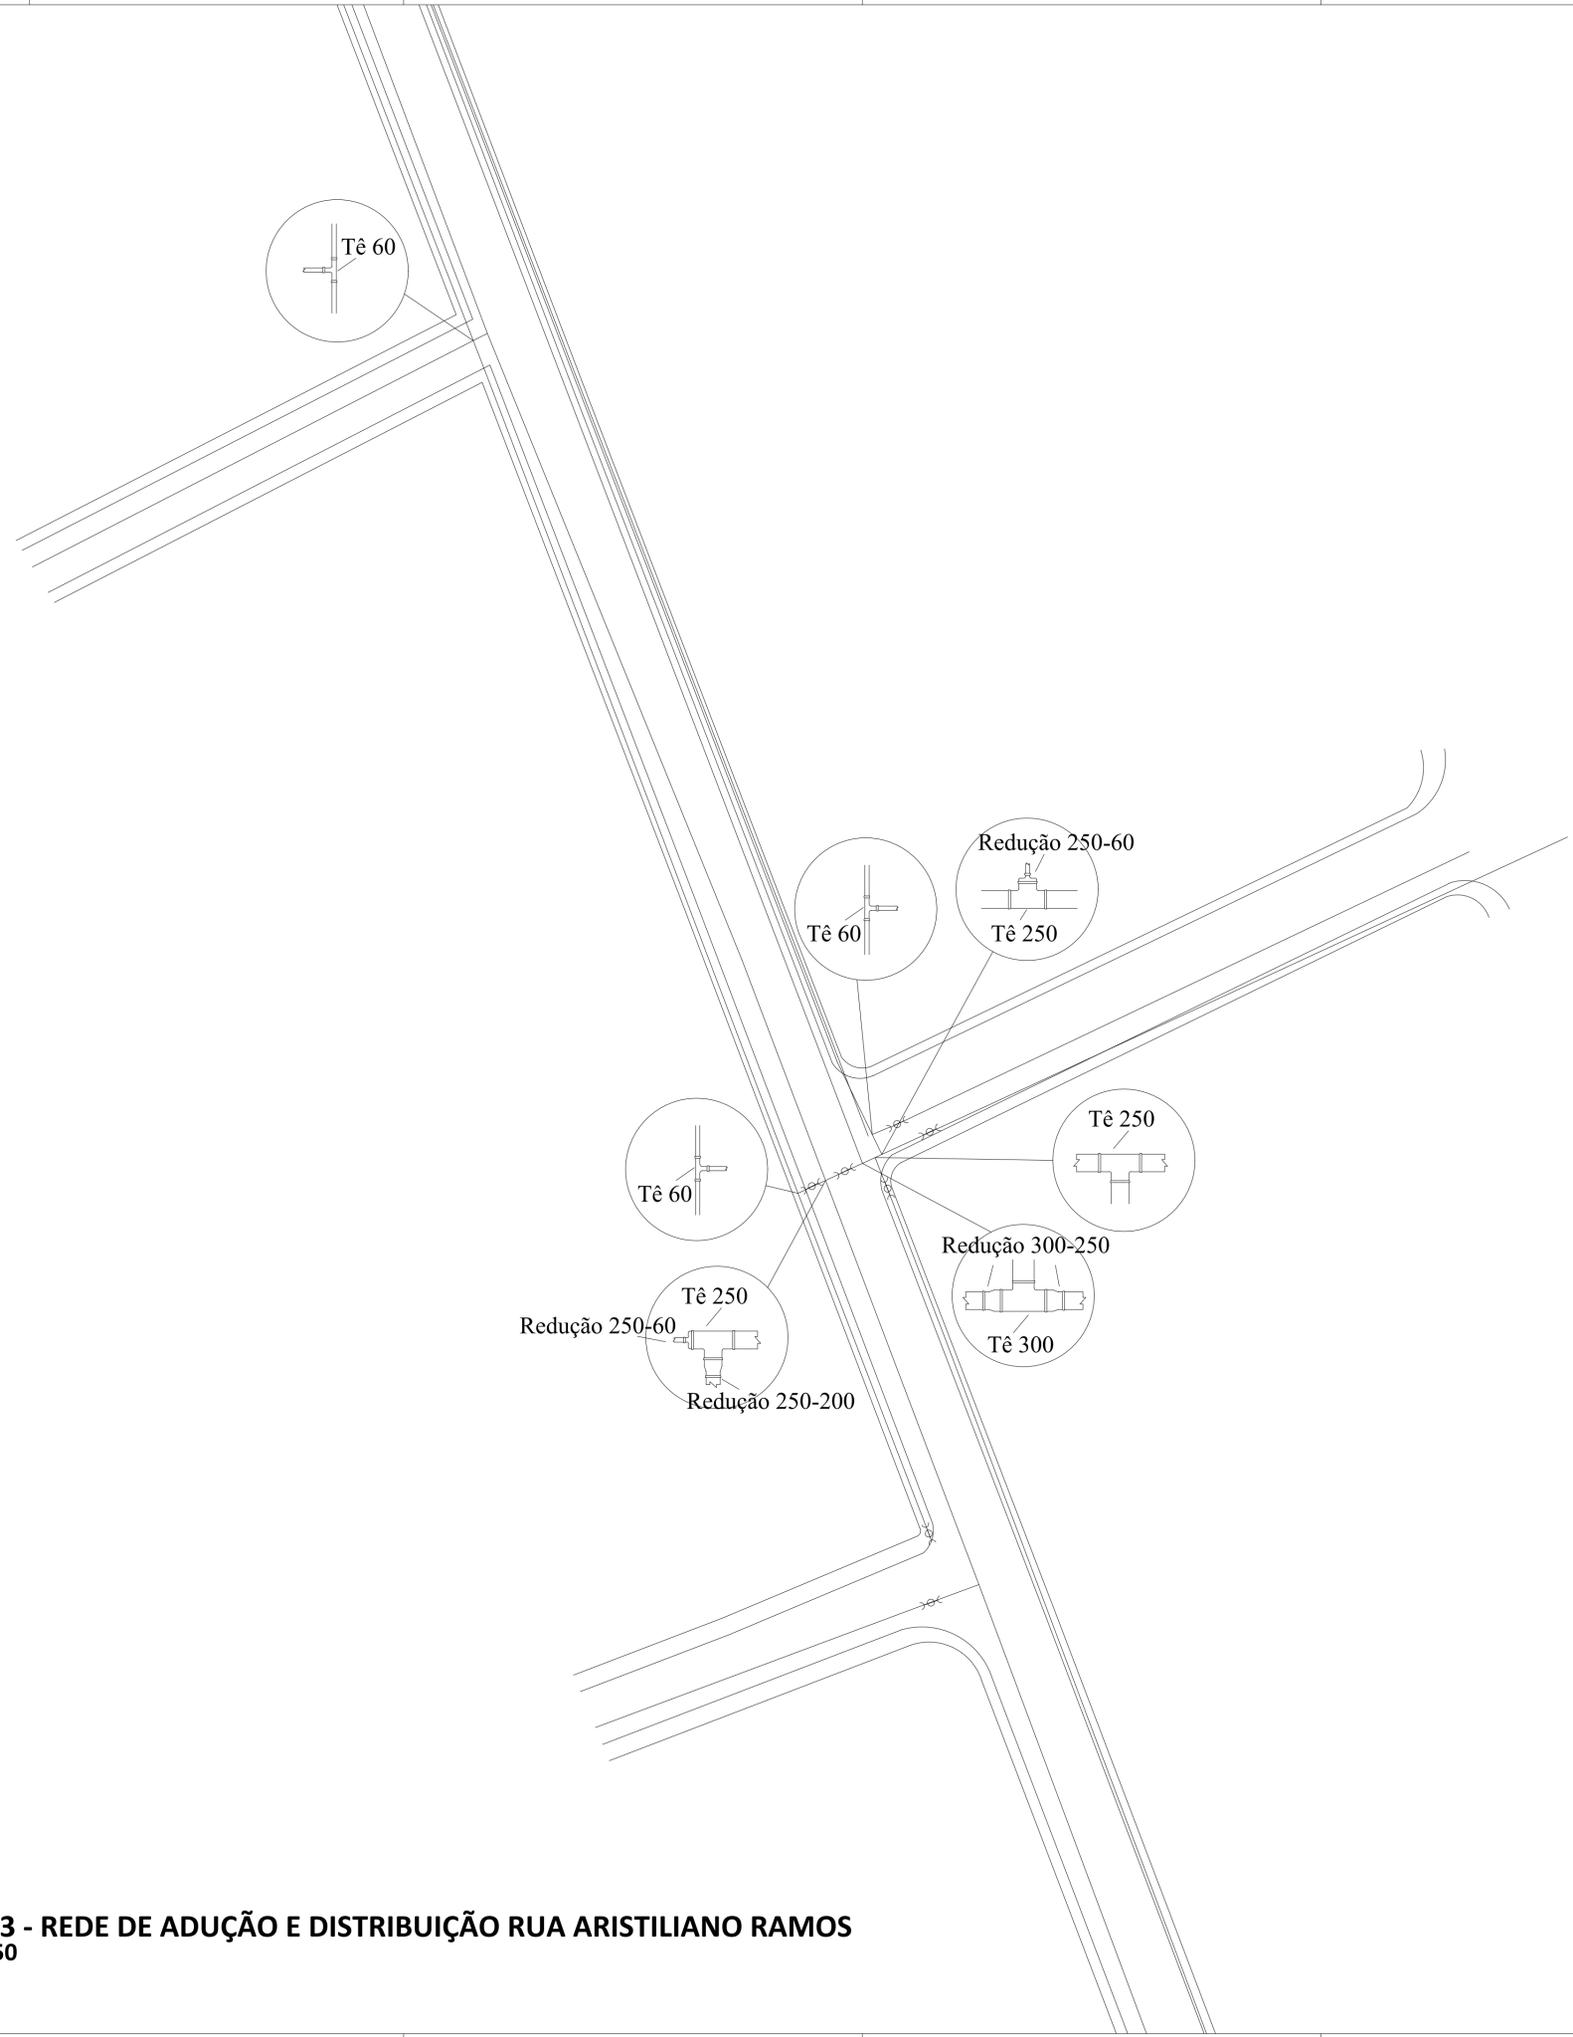

**DETALHE 3 - REDE DE ADUÇÃO E DISTRIBUIÇÃO RUA ARISTILIANO RAMOS**  
 ESCALA - 1:50

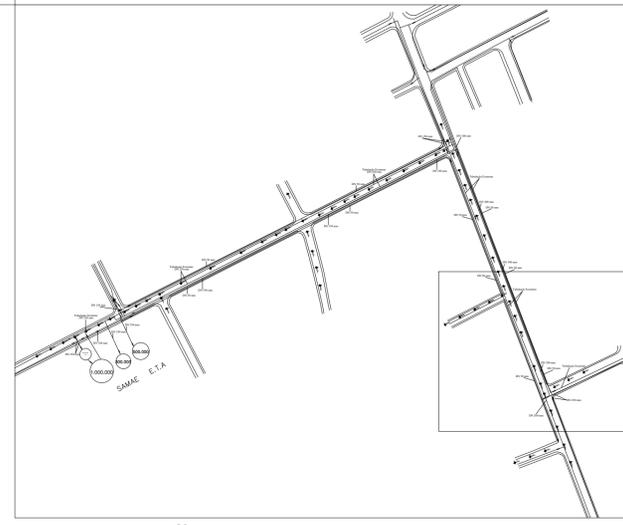

**LOCALIZAÇÃO**  
 ESCALA: SEM ESCALA

<b>ASSINATURAS</b>  GUSTAVO HENRIQUE PEITRUKA ENG. CIVIL - CREA/SC nº 164497-0 RESPONSÁVEL TÉCNICO  WALDEMAR GEBAUER SERVIÇO AUTÔNOMO MUNICIPAL DE ÁGUA E ESGOTO DE TIMBÓ	
Proprietário	SERVIÇO AUTÔNOMO MUNICIPAL DE ÁGUA E ESGOTO DE TIMBÓ
Metragem Corrida Tubulação	2.370,00 m
Escala	Indicadas
Endereço da obra	Rua Aristiliano Ramos, Das Capitais, Timbó/SC
Data	Agosto/2019
Obra	Implantação de adutora e rede de distribuição de água
Desenho	Rodrigo
Projetos	Tipo de projeto
- DETALHE 3 - REDE DE ADUÇÃO E DISTRIBUIÇÃO RUA ARISTILIANO RAMOS	
Prancha	04/05

